
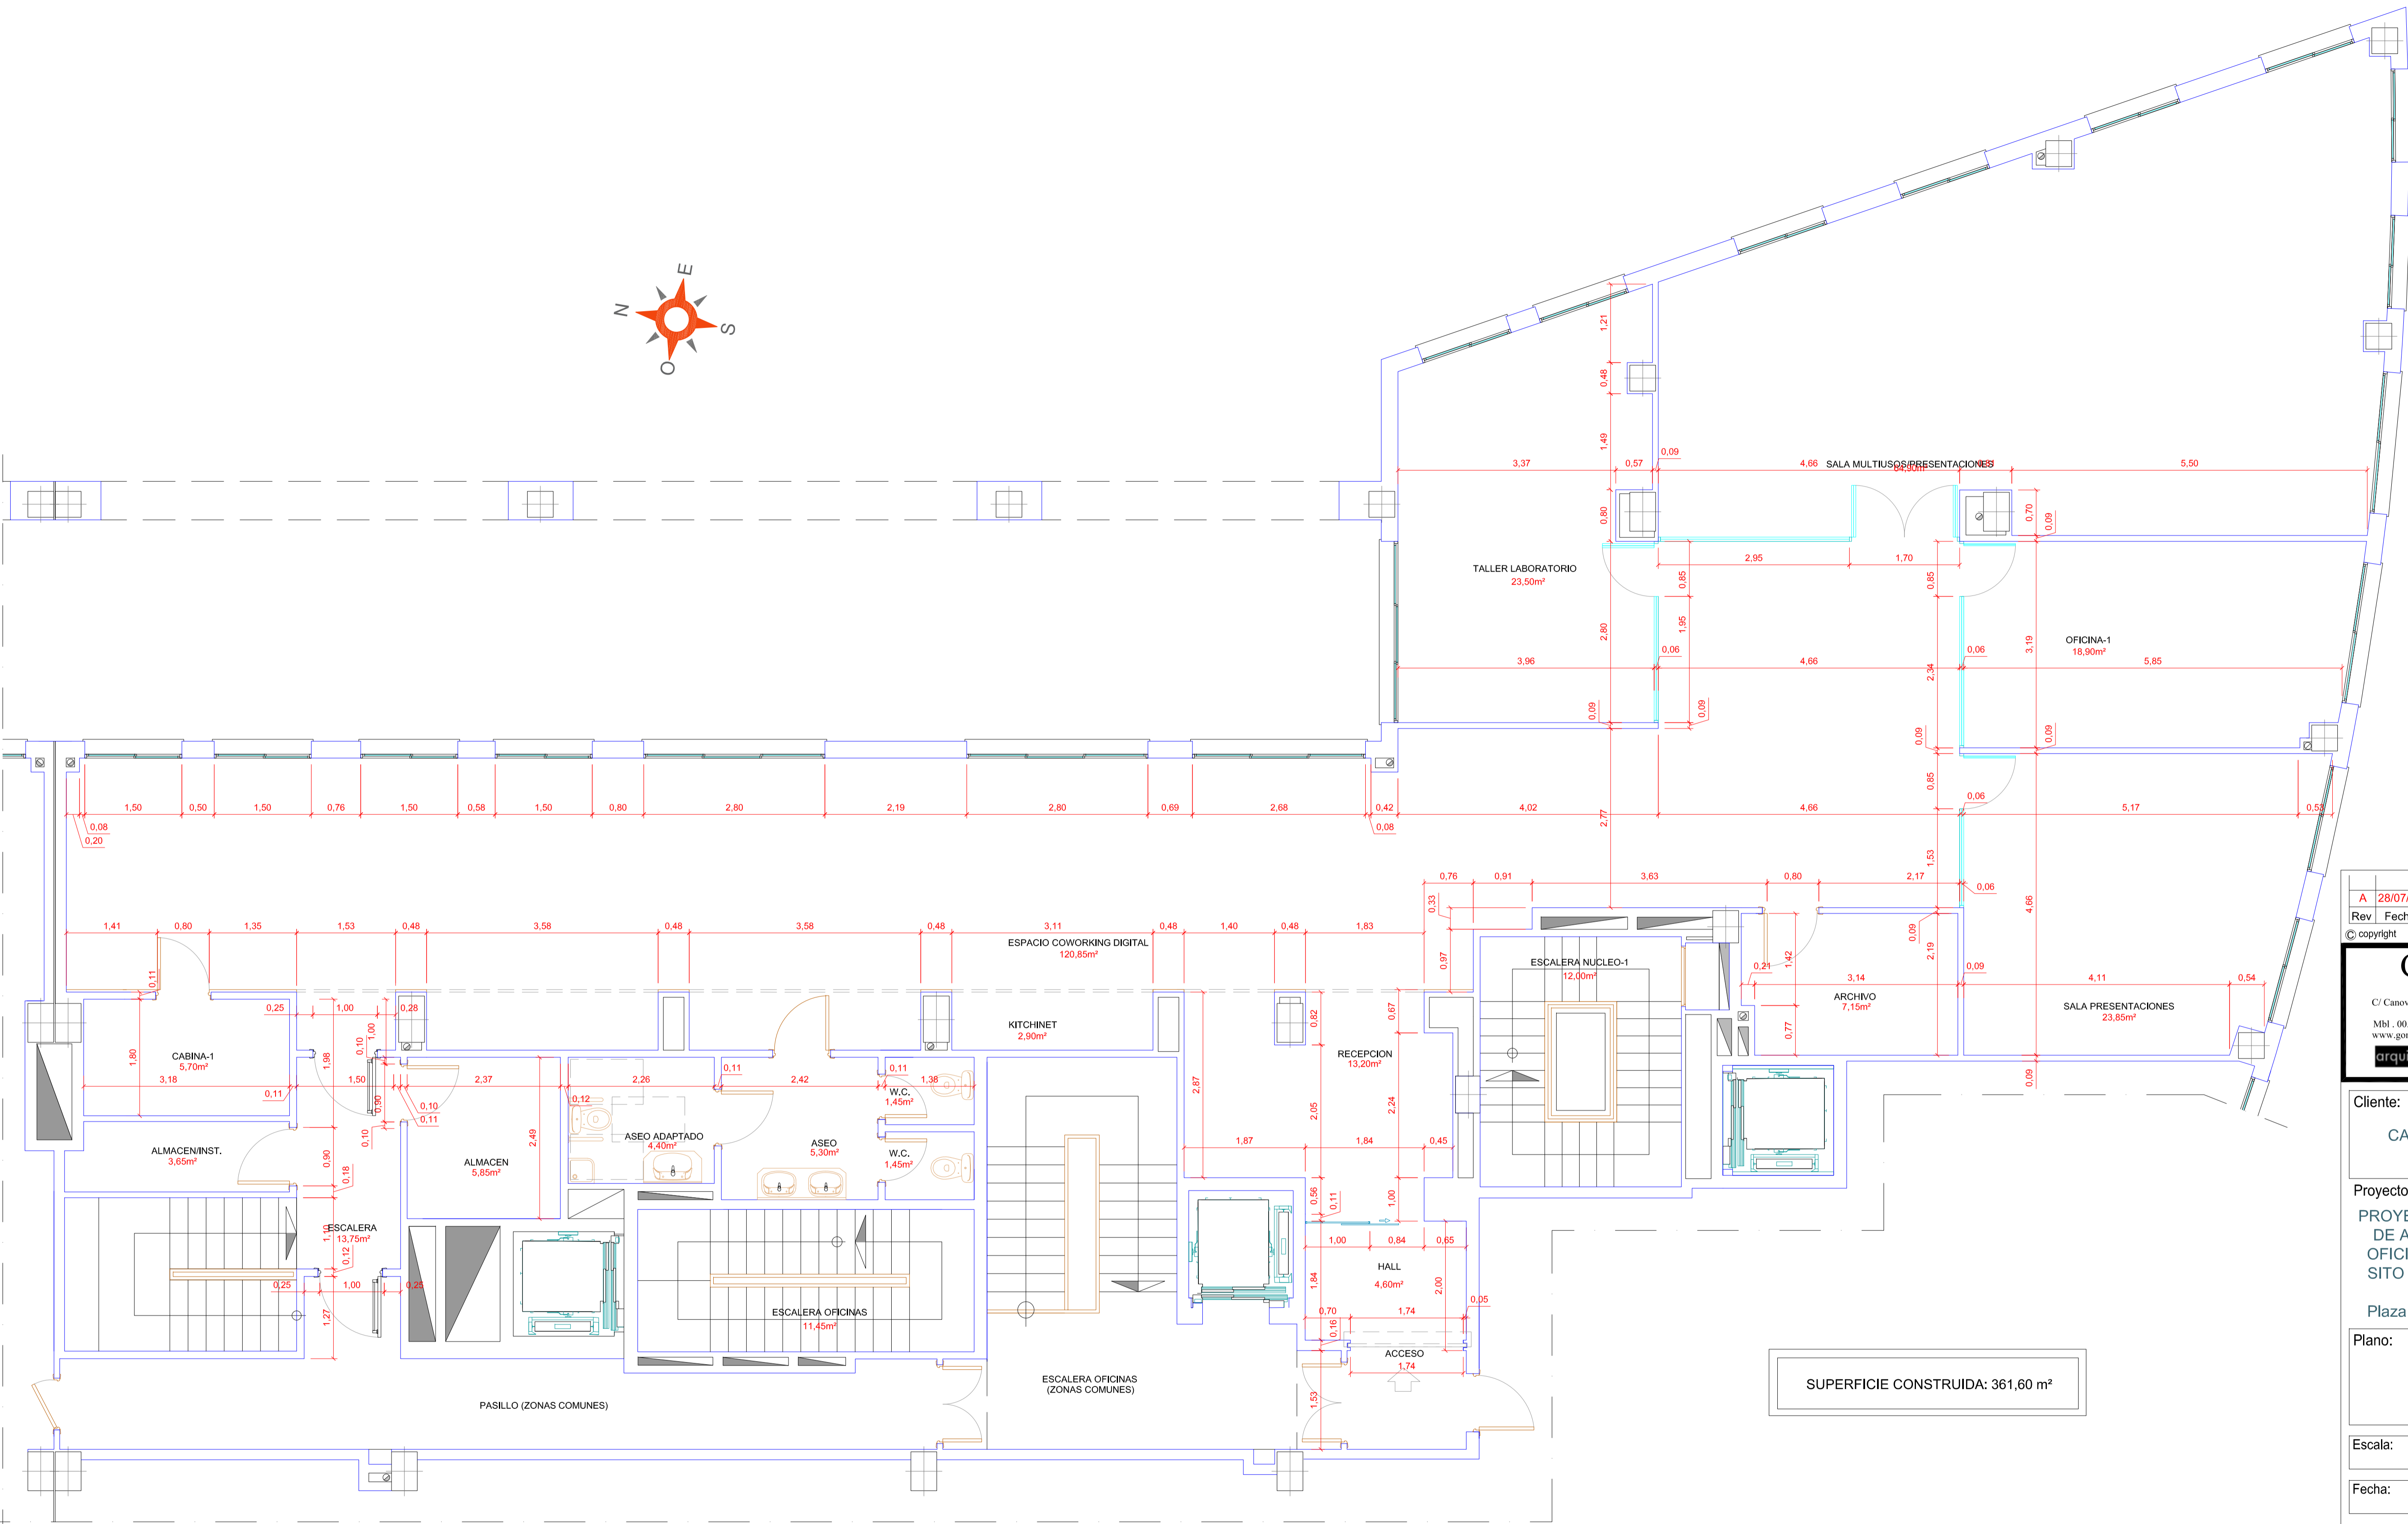


ANEXOS PLANOS

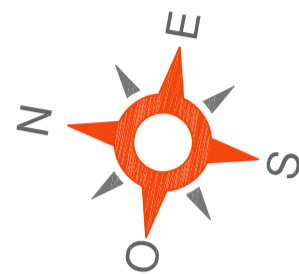

Rev	Fecha	Descripción
A	28/07/23	Redistribución Oficinas y Sala de Presentaciones

Cervera Cottrell
ARQUITECTOS
 C/ Canovas del Castillo nº5-P 11201 Algeciras (Cádiz)
 Tlf: Fax 00.34 956.664.446
 Mbl. 00.34 629 733 720 - Gib.Mbl 00.350.54019614
 www.gonzalocervera.com - gcervera@arquitectosdecadiz.com

arquitectosdecadiz **RIBA**
 Chartered Practice

Cliente:
CAMARA DE COMERCIO DEL CAMPO DE GIBRALTAR

Proyecto:
PROYECTO BASICO Y DE EJECUCION DE ADAPTACION DE LOCAL PARA OFICINAS DE COWORKING DIGITAL SITO EN PL PRIMERA DEL EDIFICIO MARIA CRISTINA Plaza Marques de Verboon (Algeciras)

Plano:
PLANTA DE ACOTACION ESTADO REFORMADO

Escala: **A1-1:50**


Fecha: **ABRIL / 2023**

Dibujado: **J.L.A.T.**

Expediente: **2732/22**

Hoja No. **3.3** Rev. **A**

Estatus:
BASICO Y EJECUCION

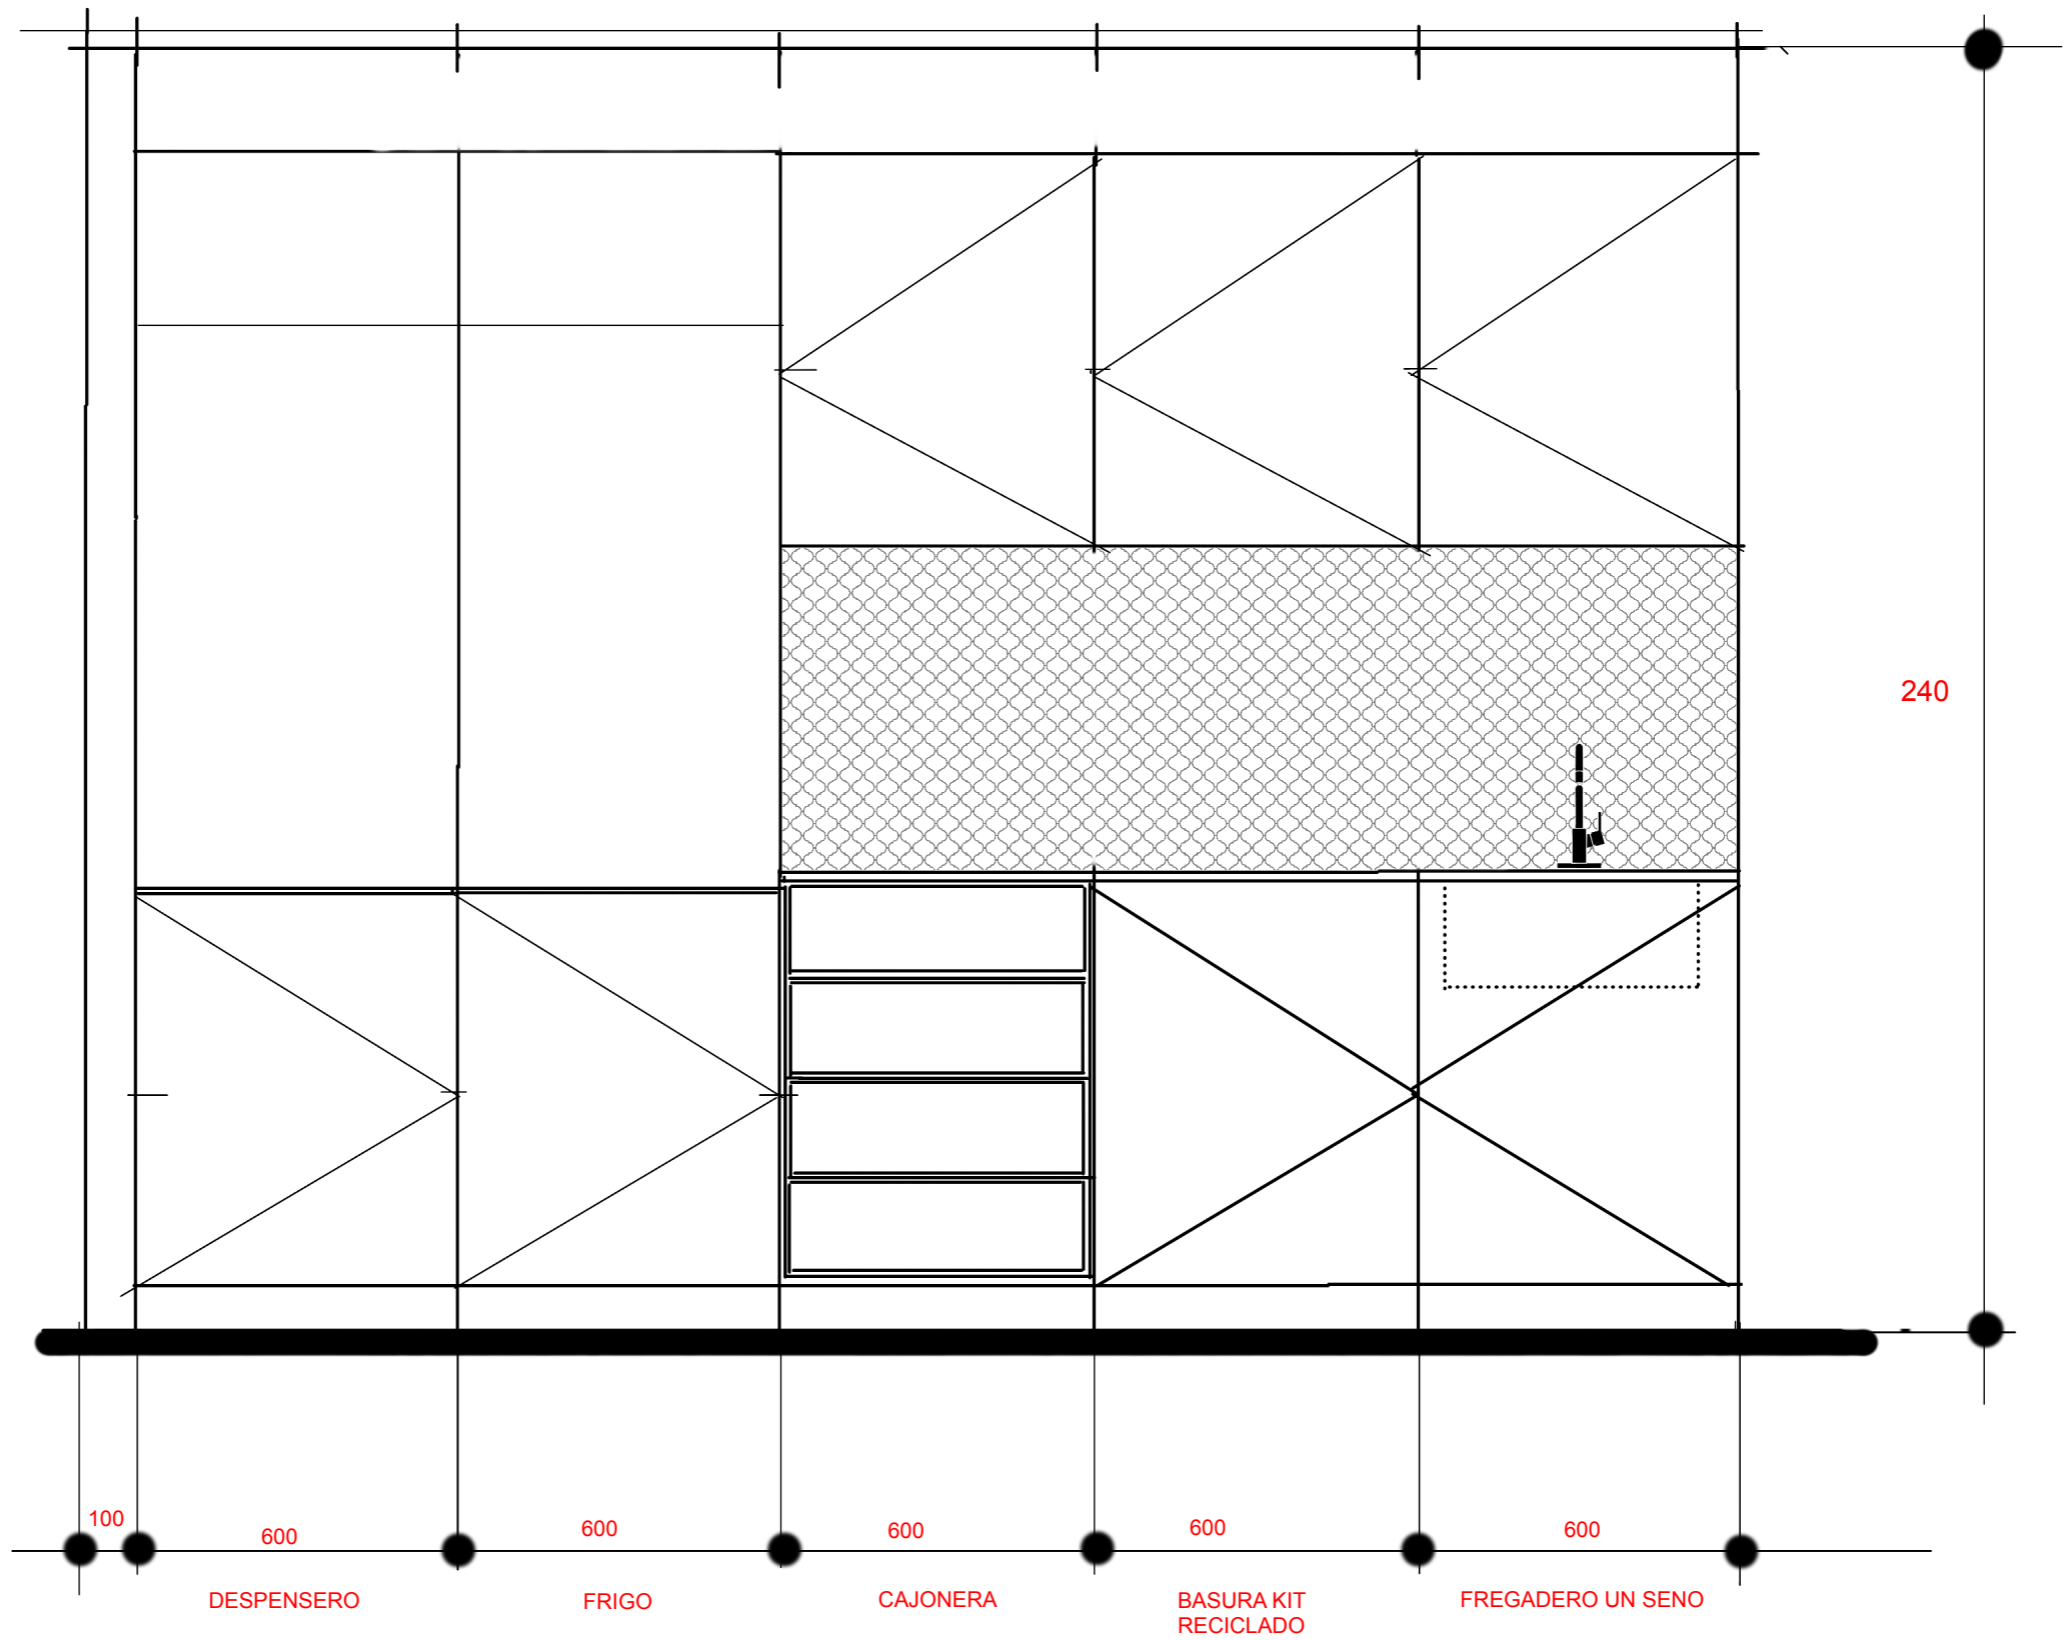

CROQUIS PROPUESTA KITCHINETKIK LOCAL COWORKING CAMARA DE COMERCIO DEL CAMPO DE GIBRALTAR

Algeciras , 31 Julio 2023